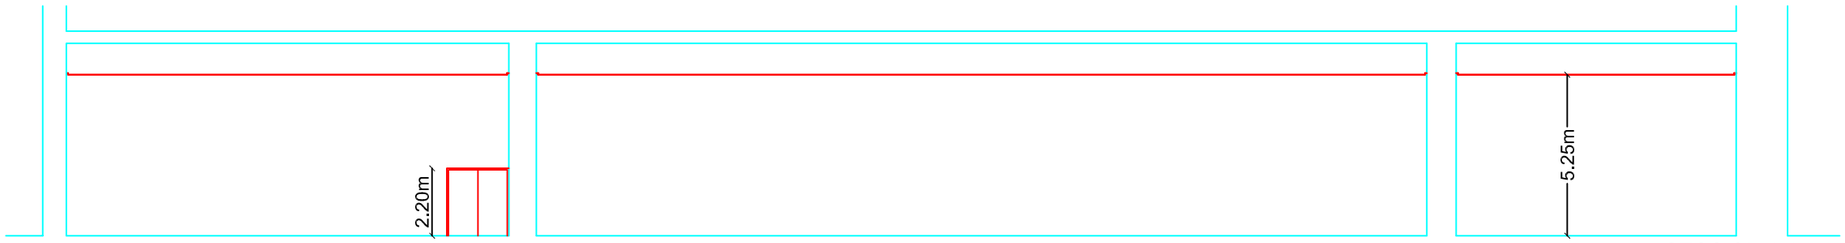

SECCION 1-1

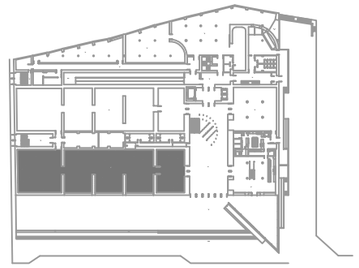

GALERIA 1 - Superficie util : 726,19 m²

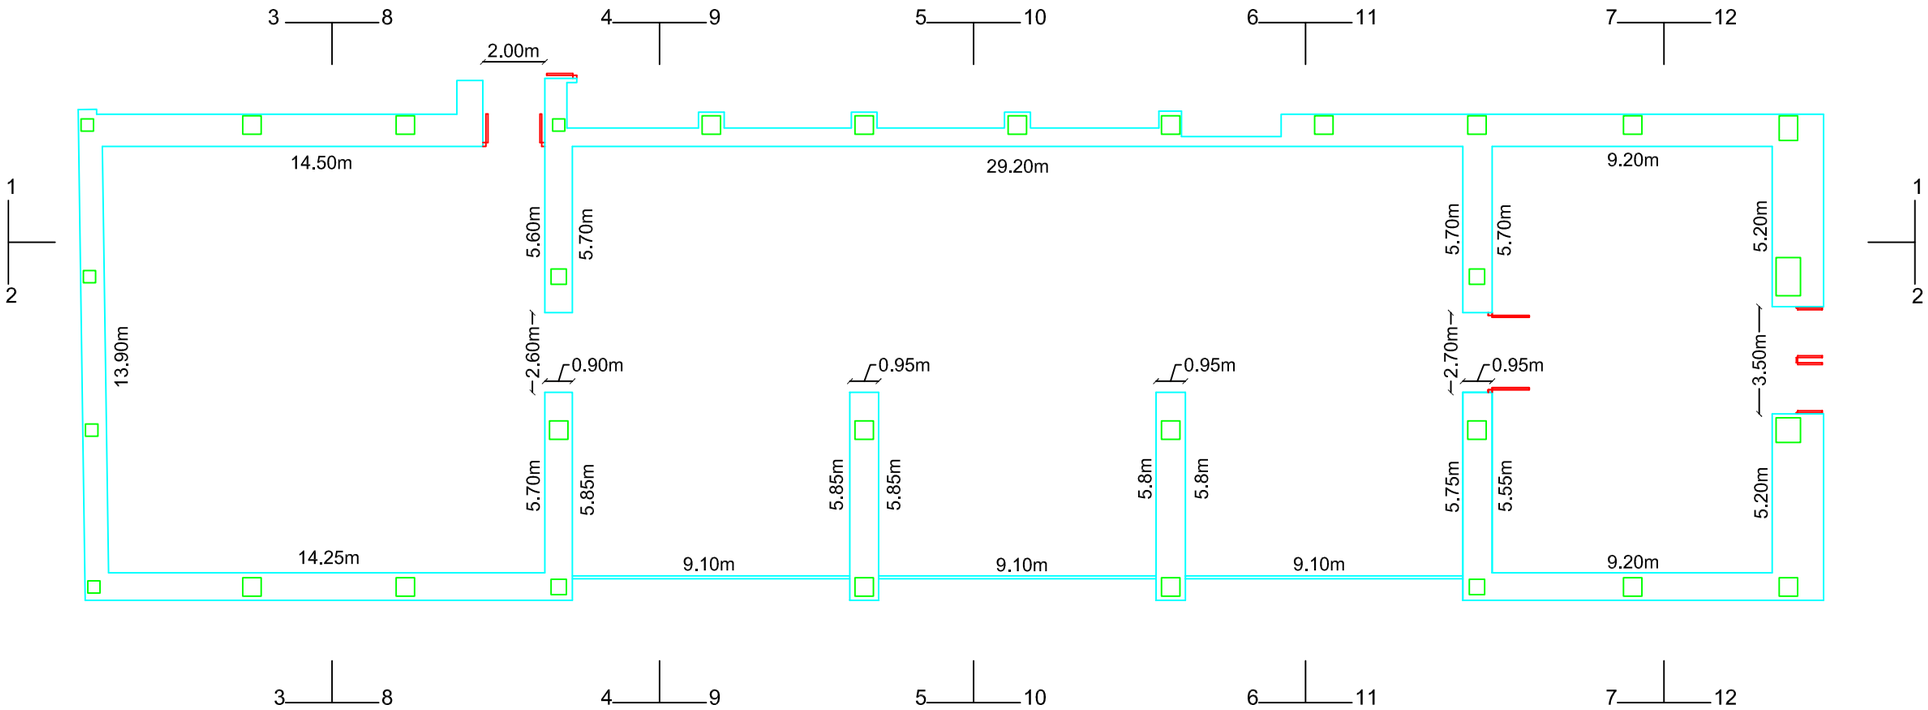

SECCION 2-2

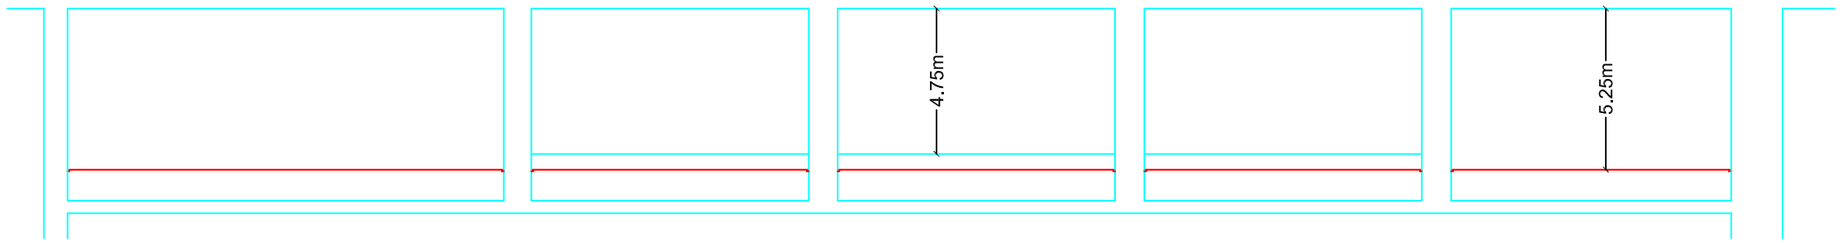

IVAM Institut Valencià d'Art Modern

GALERIA 1

PLANTA Y SECCIONES LONGITUDINALES

E: 1/200