

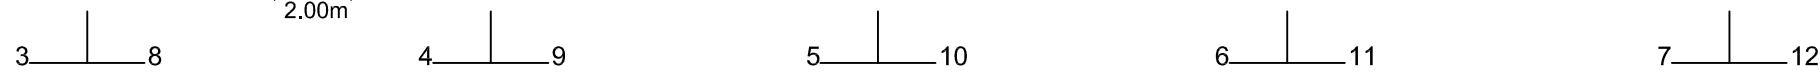
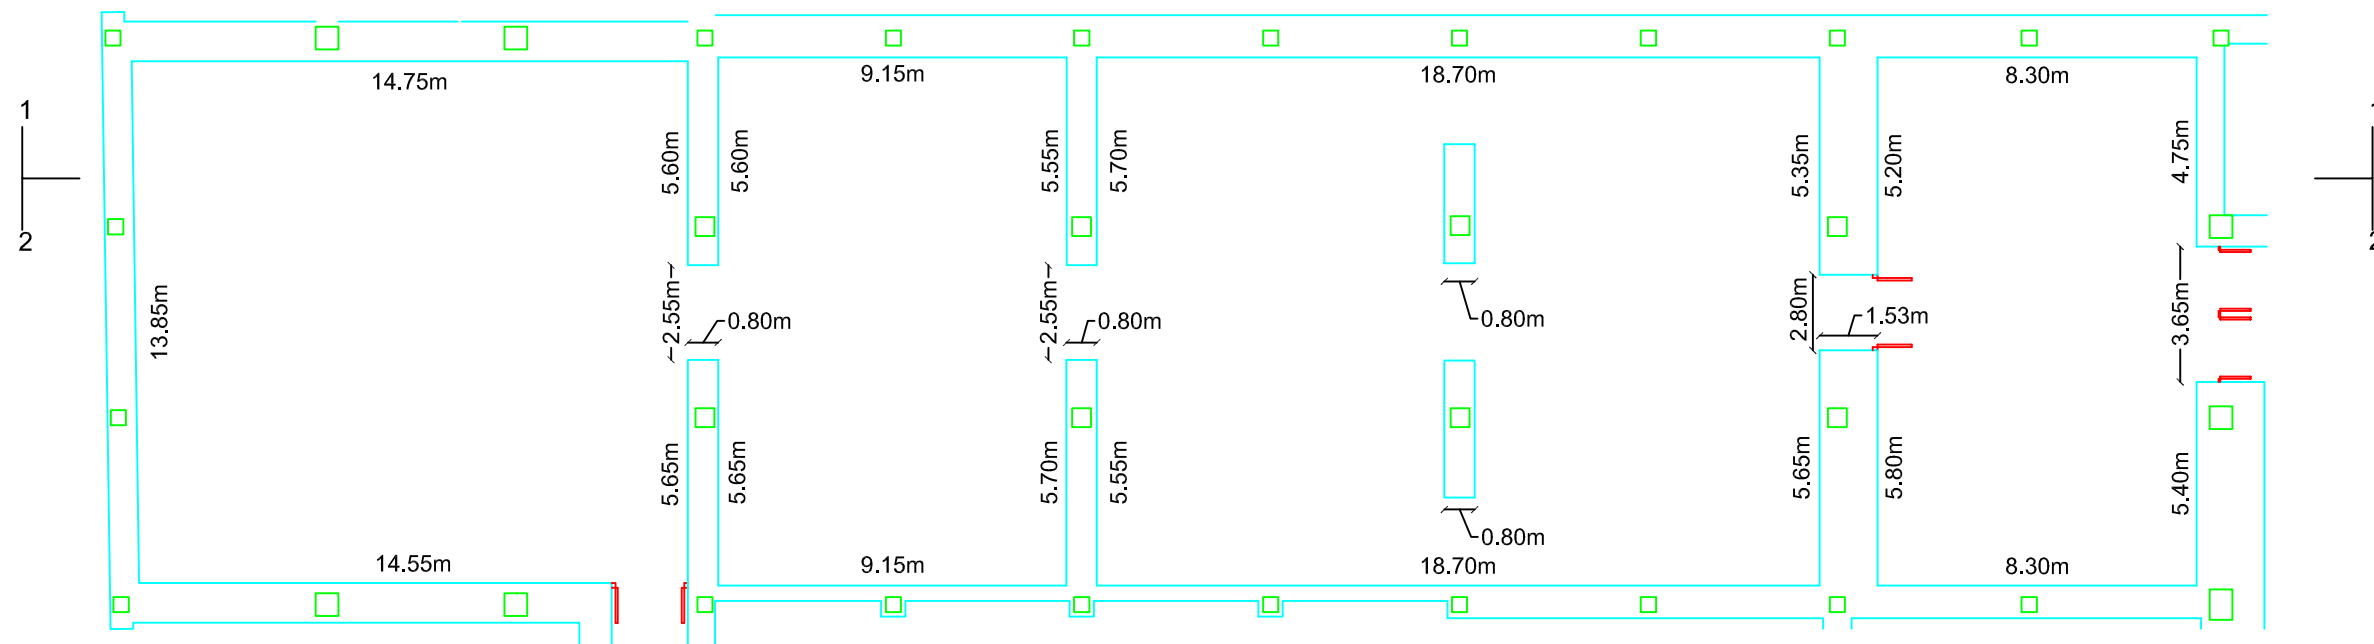
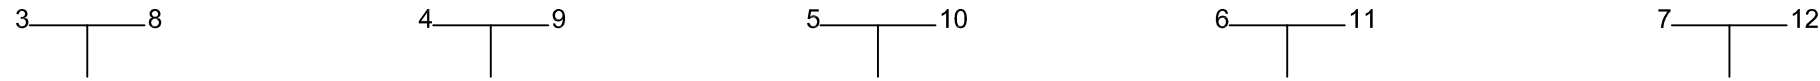



GALERIA 2 - Superficie util : 717,86 m²

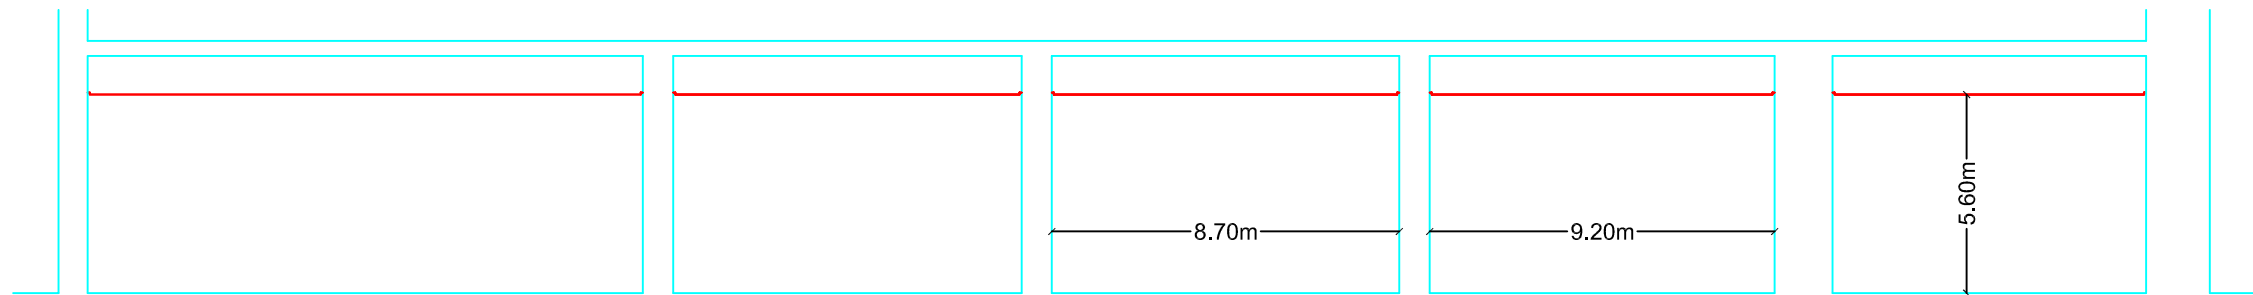

SECCION 2-2

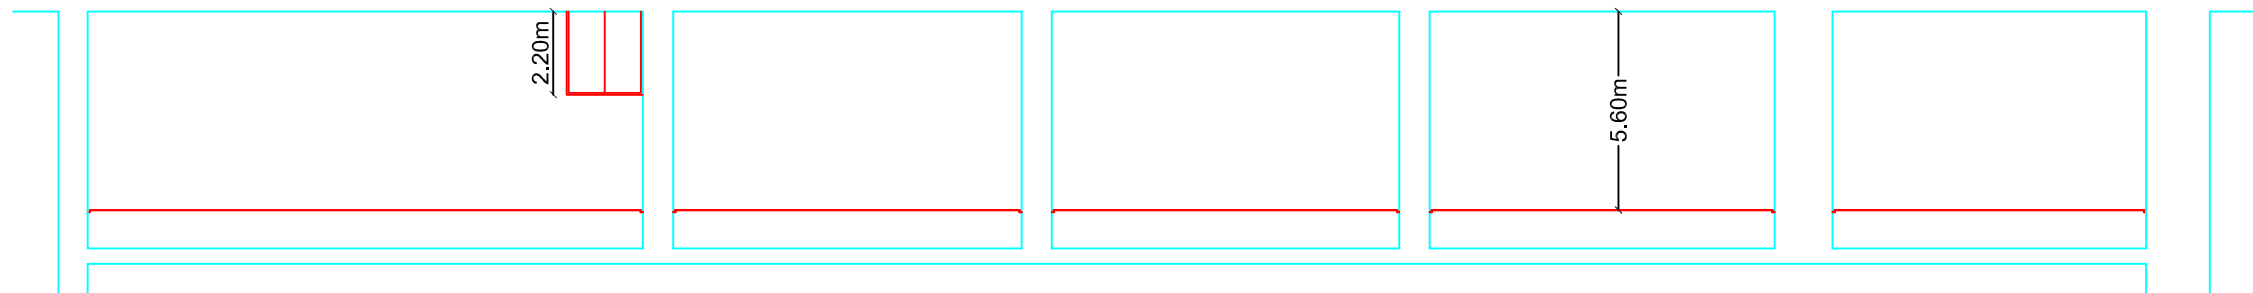

IVAM

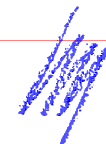

Institut
Valencià
d'Art
Modern

GALERIA 2 - JULIO GONZALEZ
PLANTA Y SECCIONES LONGITUDINALES
E: 1/200