



Superficie util : 1159,58 m<sup>2</sup>

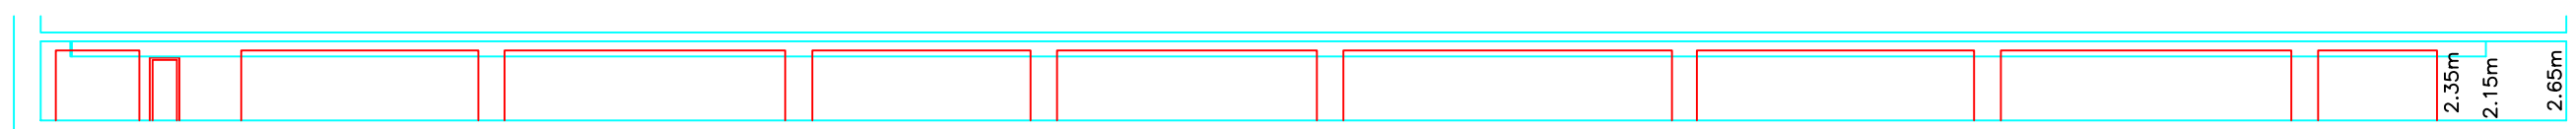

SECCION 1-1

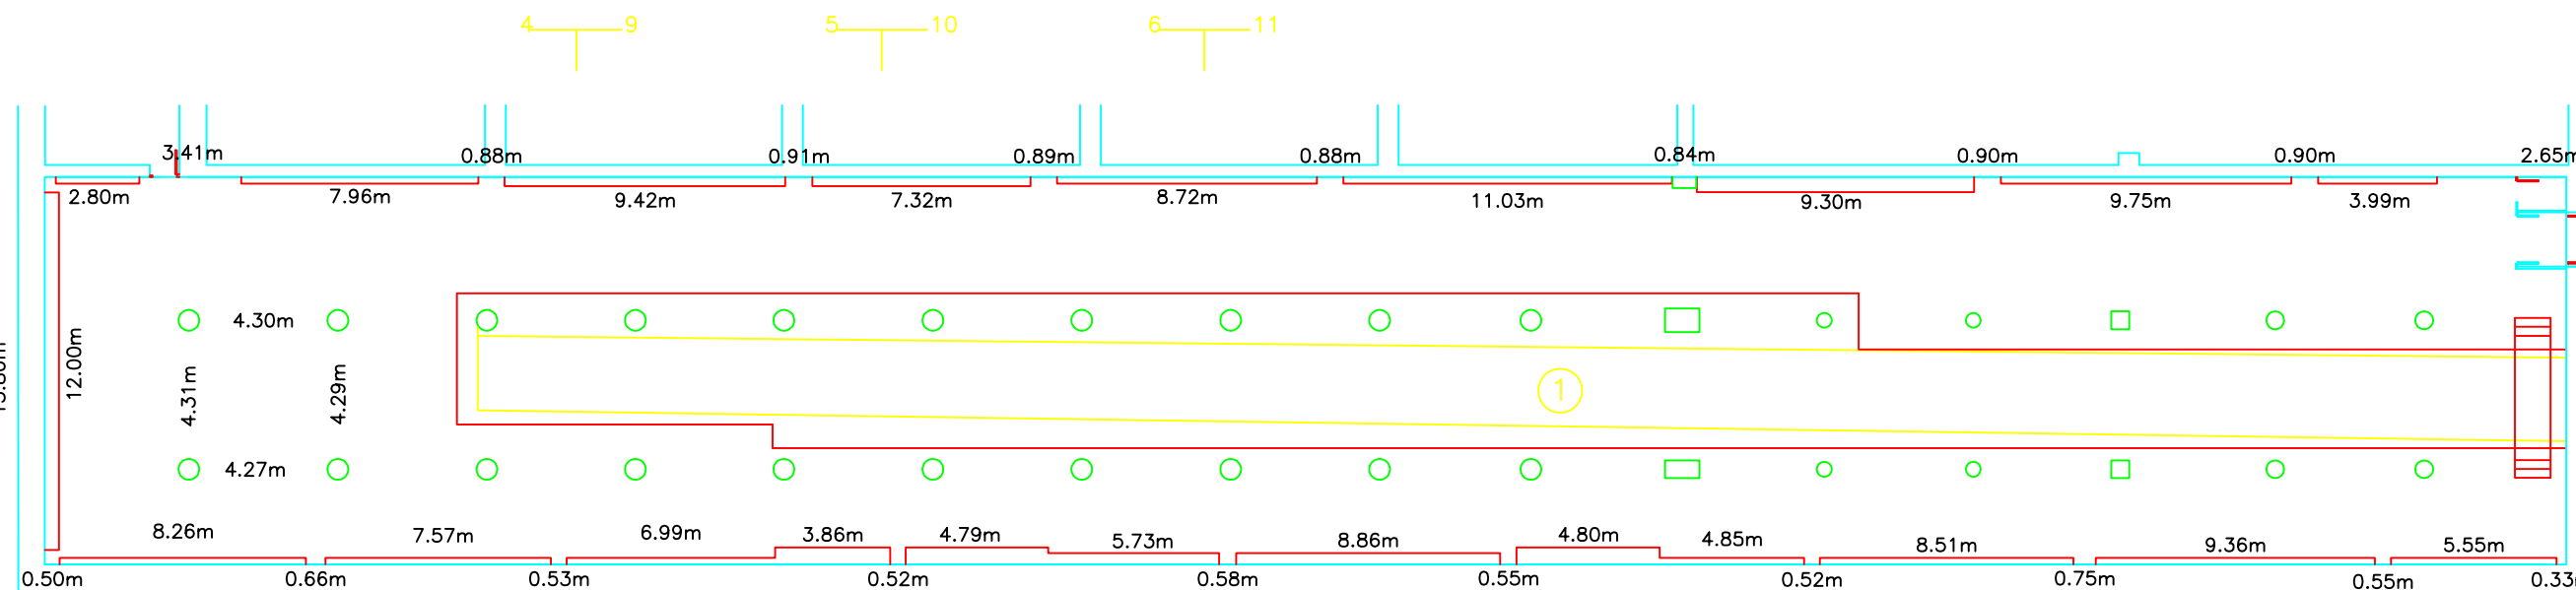

84.61m



SECCION 12-12



**SALA DE LA MURALLA**  
 PLANTA Y SECCIONES LONGITUDINALES  
 E: 1/250